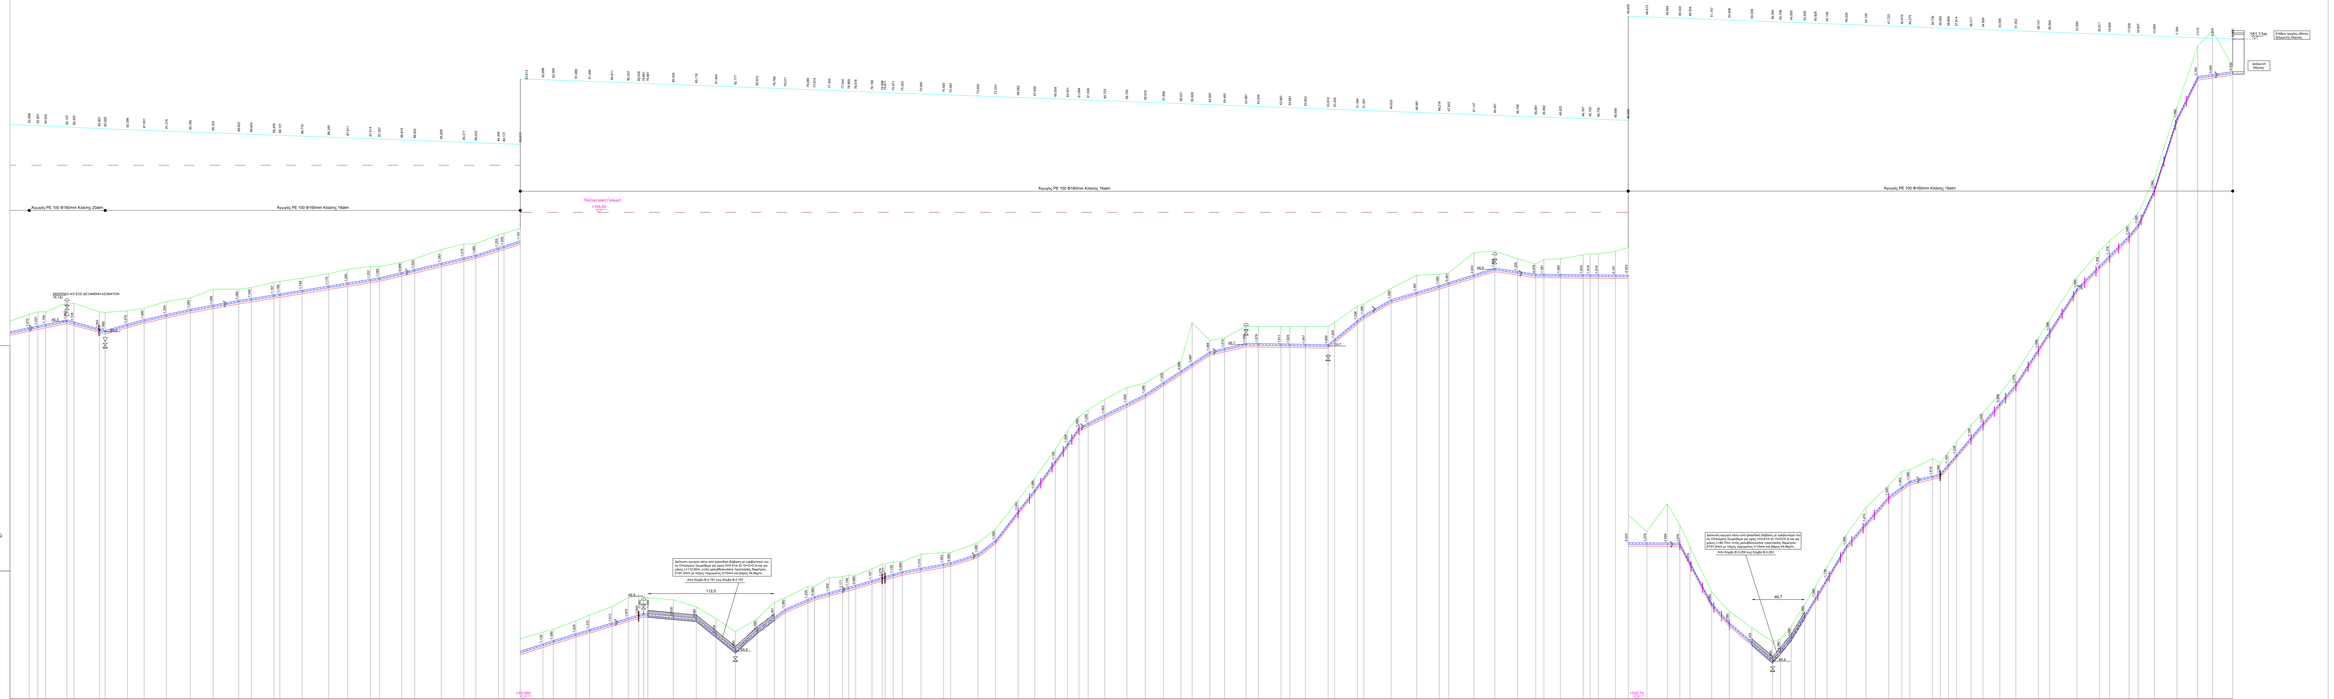

ΥΠΟΜΝΗΜΑ

- Φυσικό έδαφος
- Κατοίκιστικός αγωγός ανωμαστικής διαμέτρου DN= 160mm, από πολυαιθυλένιο, 20 & 16 atm με κατειλημένη ρυής προς τη δεξιωνή της δίχαιας Κόμβοι Β.0.154 έως Β.0.290
- 62,827 Πιεζομετρική γραμή με ενδείξη του διαθέσιμου πιεζομετρικού φορτίου
- Γραμή πυθμένα εκσκαφής
- 46,2 Θέση τοποθέτησης φρεατίου αερεξηγωγού
- Θ1 Θέση τοποθέτησης φρεατίου εκκένωσης
- Σύμφωνα αναμόρφωσης από οπτικεγένο σκυροδέμα σε ομοιόμορφοβαθή ένταση αλλαγές κλίσης του αγωγού
- Σύμφω αναμόρφωσης από οπτικεγένο σκυροδέμα σε μικροτεμαχά ένταση αλλαγές κλίσης του αγωγού

ΕΛΛΗΝΙΚΗ ΔΗΜΟΚΡΑΤΙΑ

ΠΕΡΙΦΕΡΕΙΑ ΑΝΑΤΟΛΙΚΗΣ ΜΑΚΕΔΟΝΙΑΣ & ΘΡΑΚΗΣ
ΠΕΡΙΦΕΡΕΙΑΚΗ ΕΝΟΤΗΤΑ ΡΟΔΟΠΗΣ
ΔΗΜΟΣ ΙΑΣΜΟΥ

ΑΡ. ΦΥΣΟΥ	ΑΡ. ΜΕΛΕΤΗΣ: 37/2018

ΜΕΛΕΤΗ:

"ΥΔΡΑΥΛΙΚΗ ΜΕΛΕΤΗ ΑΝΤΙΚΑΤΑΣΤΑΣΗΣ ΕΞΩΤΕΡΙΚΟΥ ΔΙΚΤΥΟΥ ΥΔΡΕΥΣΗΣ ΑΣΙΜΑΤΩΝ"

ΤΙΤΛΟΣ ΣΧΕΔΙΟΥ:
ΜΗΚΟΤΟΜΗ ΝΕΟΥ ΚΑΤΑΘΛΙΠΤΙΚΟΥ ΑΓΩΓΟΥ ΥΔΡΕΥΣΗΣ ΑΠΟ ΥΦΙΣΤΑΜΕΝΟ ΑΝΤΛΙΟΣΤΑΣΙΟ ΕΟΕ ΠΗΝ ΥΦΙΣΤΑΜΕΝΗ ΔΕΣΑΜΕΝΗ ΘΑΛΑΜΟΣ, ΑΠΟ ΠΟΛΥΑΙΘΥΛΙΝΟ PE 3ης ΓΕΝΙΑΣ DN160mm, ΚΛΑΣΗΣ 20 & 16atm (Κόμβοι Β.0.154-Β.0.290)

ΚΑΛΛΙΤΕΧΝΙΑ ΜΕΛΕΤΗΣ: ΥΔΡΑΥΛΙΚΗ	ΑΡΙΘΜΟΣ ΣΧΕΔΙΟΥ: ΥΔΡ.3.4
ΗΜΕΡΟΜΗΝΙΑ: ΝΟΕΜΒΡΙΟΣ 2018	ΚΛΙΜΑΚΑ: 1:1000-1:100

ΑΝΑΔΟΧΟΣ ΜΕΛΕΤΗΤΗΣ:

ΝΙΚΟΛΑΟΣ ΤΑΓΡΕΣ — ΠΟΛΙΤΙΚΟΣ ΜΗΧΑΝΙΚΟΣ
ΑΜΥΝΤΑΝΟΣ 5, 64002, ΘΕΣΣΑΛΟΝΙΚΗ, ΤΗλ. 2310 920317

Ο ΜΕΛΕΤΗΤΗΣ
ΝΙΚΟΛΑΟΣ Δ. ΤΑΓΡΕΣ
ΠΟΛΙΤΙΚΟΣ ΜΗΧΑΝΙΚΟΣ
ΟΙΚΟΝΟΜΟΛΟΓΟΣ ΜΕ ΕΙΔΙΚΕΥΣΗ ΣΤΑΤΙΚΗ
ΔΙΟΙΚΗΤΙΚΟΣ ΛΟΓΙΣΤΗΣ
ΠΡΟΠΟΝΗΤΗΣ ΔΙΠΛΩΜΑΤΙΚΗΣ ΕΡΓΑΣΙΑΣ
ΑΜΜ ΠΕΡΙΦΕΡΕΙΑΚΗ ΕΝΟΤΗΤΑ ΡΟΔΟΠΗΣ
ΑΡΙΘΜΟΣ ΑΔΕΙΑΣ: 12/2011 (ΕΕΜΕΠΑ)

ΝΙΚΟΛΑΟΣ ΤΑΓΡΕΣ
ΠΟΛΙΤΙΚΟΣ ΜΗΧΑΝΙΚΟΣ

ΕΛΕΓΧΘΗΚΕ: 07 - 12 - 2018	ΕΓΚΡΙΘΗΚΕ: 07 - 12 - 2018	ΘΕΩΡΗΘΗΚΕ: 07 - 12 - 2018
Ο ΕΠΙΒΛΕΠΩΝ	Η ΠΡΟΪΣΤΑΜΕΝΗ Τ.Υ	Ο ΠΡΟΪΣΤΑΜΕΝΟΣ ΔΕΠΤΡΟΠΟΣ
ΔΗΜΗΤΡΙΟΣ ΤΣΗΓΙΑΣ ΠΟΛΙΤΙΚΟΣ ΜΗΧΑΝΙΚΟΣ Τ.Ε.	ΑΝΑΣΤΑΣΙΑ ΑΡΜΑΓΕΔΟΥ ΠΟΛΙΤΙΚΟΣ ΜΗΧΑΝΙΚΟΣ Τ.Ε.	ΙΡΗΣΤΟΣ ΖΕΚΙΟΣ ΓΕΩΠΟΝΟΣ Τ.Ε.